


● נקזים לחניוני רכב "דלביט" – 8"/4" או 6"/8"

YARD & PARKING DRAINS 12 טון עם ניקוז כפול

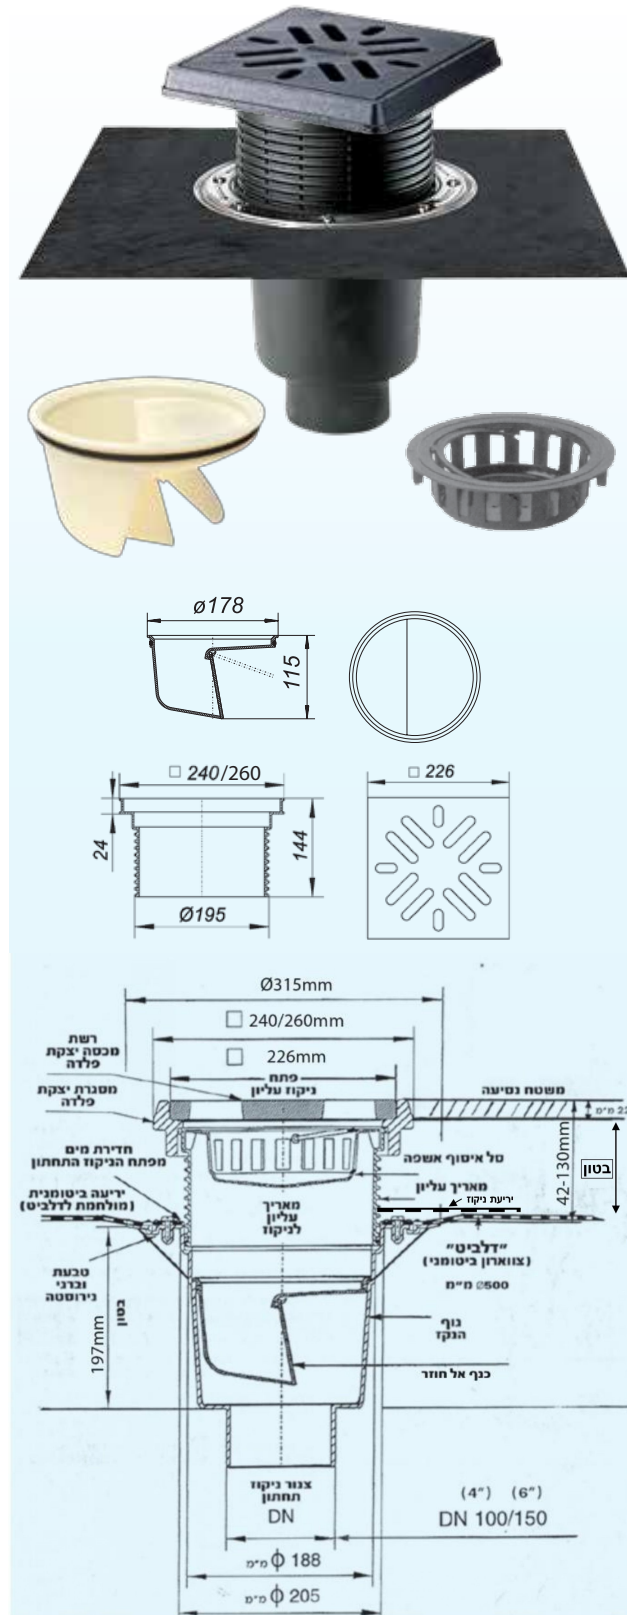

מק"ט 3-862266 נקז חניון
דלביט 8"/4" – 12 טון
616.1 DALBIT DN 100 12 Ton

- **קולטן מי גשם:** גשם, מיועד למשטחי חניה, עם איטום ע"י יריעה ביטומנית מתחת לשכבה המסעה.
- **קוטר הקולטן:** כניסה כ-8" (188 מ"מ) ויציאה אנכית 4" (100 מ"מ). מתאים לחיבור לצינור עם ראש שקוע.
- **כושר מעמס נקודתי:** 12 טון
- **מעמס כולל:** 48 טון
- **כושר קליטה וניקוז:** 330 ליטר בדקה. לשטח של עד כ-200 מ"ר, (כשמפלס המים מעל הנקז הוא 15 מ"מ, ניתן להגדיל את כושר הקליטה והניקוז ע"י שלפית כנף האל חוזר).
- **גוף הקולטן:** מפוליפרופילן כולל מאריך עליון (הניתן לקיצור) עד לגובה משטח המסעה ומסתיים במסגרת פלדה מרובעת בגודל 260/260 מ"מ עם רשת מפלדה יצוקה בעובי 22 מ"מ לניקוז המים על פני שטח המסעה. בדופן המאריך העליון קיימים חריצים אנכיים לתיעול המים לפתח הניקוז התחתון בגובה שכבת האיטום. בפתח הפנימי של גוף הקולטן ממוקם סל איסוף לקליטת פסולת ואשפה וכן כנף המשמשת כשסתום אל חוזר (למניעת הצפות במקרה של מים חוזרים).
- **"דלביט":** תוספת קולר ביטומני BR-2 בעובי 4.7 מ"מ בקוטר 500 מ"מ המולחם במפעל לגוף הנקז בהלחמת לייזר אינפרא אדום ובתוספת חיזוק של טבעת נירוסטה רחבה בעובי 1.6 מ"מ + 8 ברגי נירוסטה. מתאים לתקן אירופאי DIN-19599, EN-1253 ותקן האיכות ISO 9001



מק"ט 3-862297 נקז חניון
דלביט 8"/6" – 12 טון
616.1 DALBIT DN 150 12 Ton

קולטן זהה לקולטן 4" הנ"ל (מק"ט 3-862266) אך עם יציאת מים אנכית בקוטר 6" (150 מ"מ)

DALLMER YARD AND PARKING DRAIN

conforming to DIN 19599

Incorporating odour controller and removable bucket.

Cast-iron grate, class B (12 ton)

Material: polypropylene, high impact resistance.

Dallbit: drain with bitumen membrane collar

500x500mm, 4.7mm thick welded on the factory.